Erato 800 Bodenplatte

M 1:60

novacomet
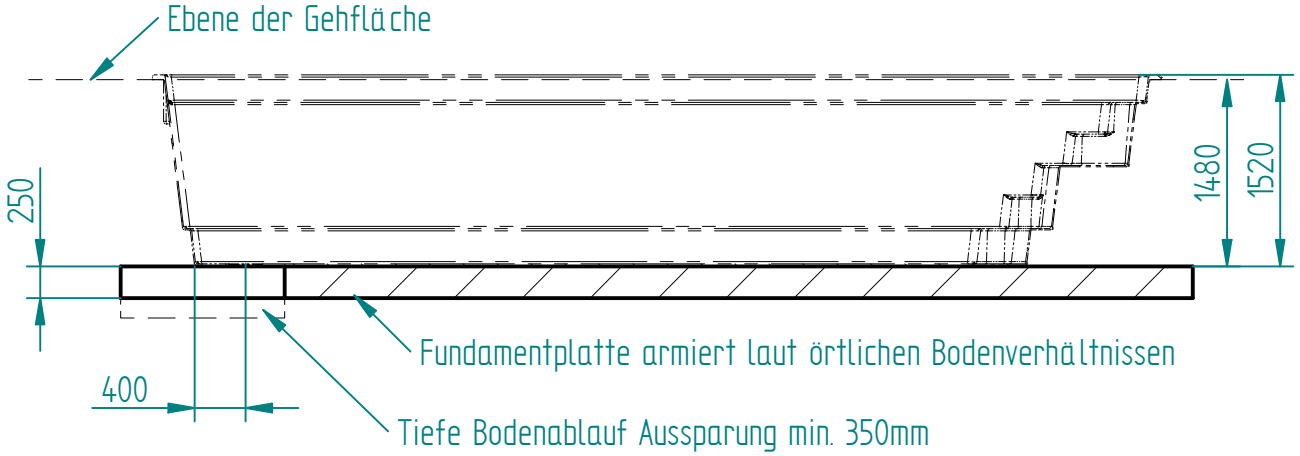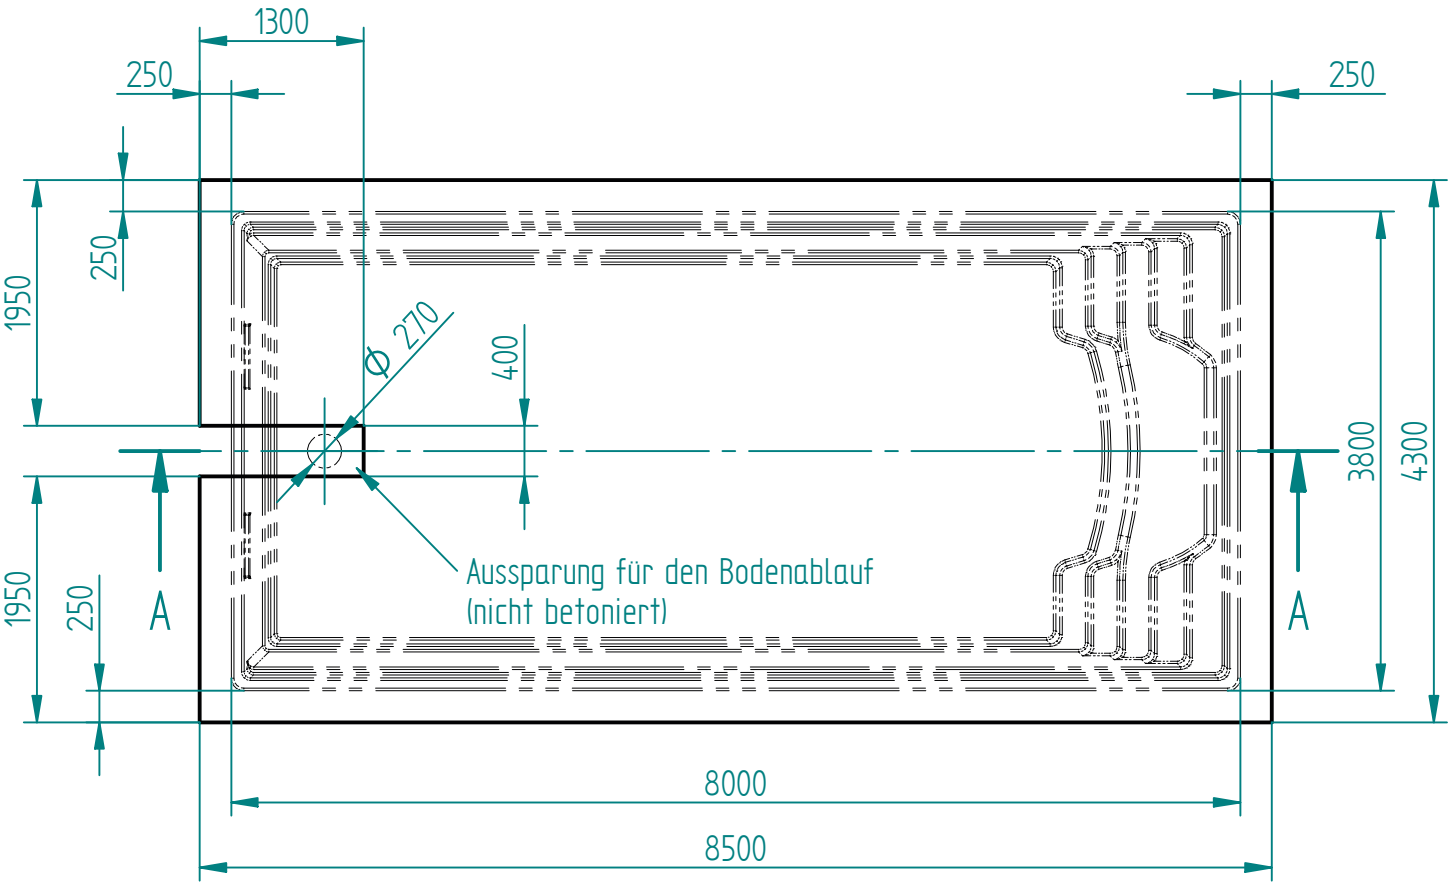
A–A